


Datum: 30.10.2020 08:54:49

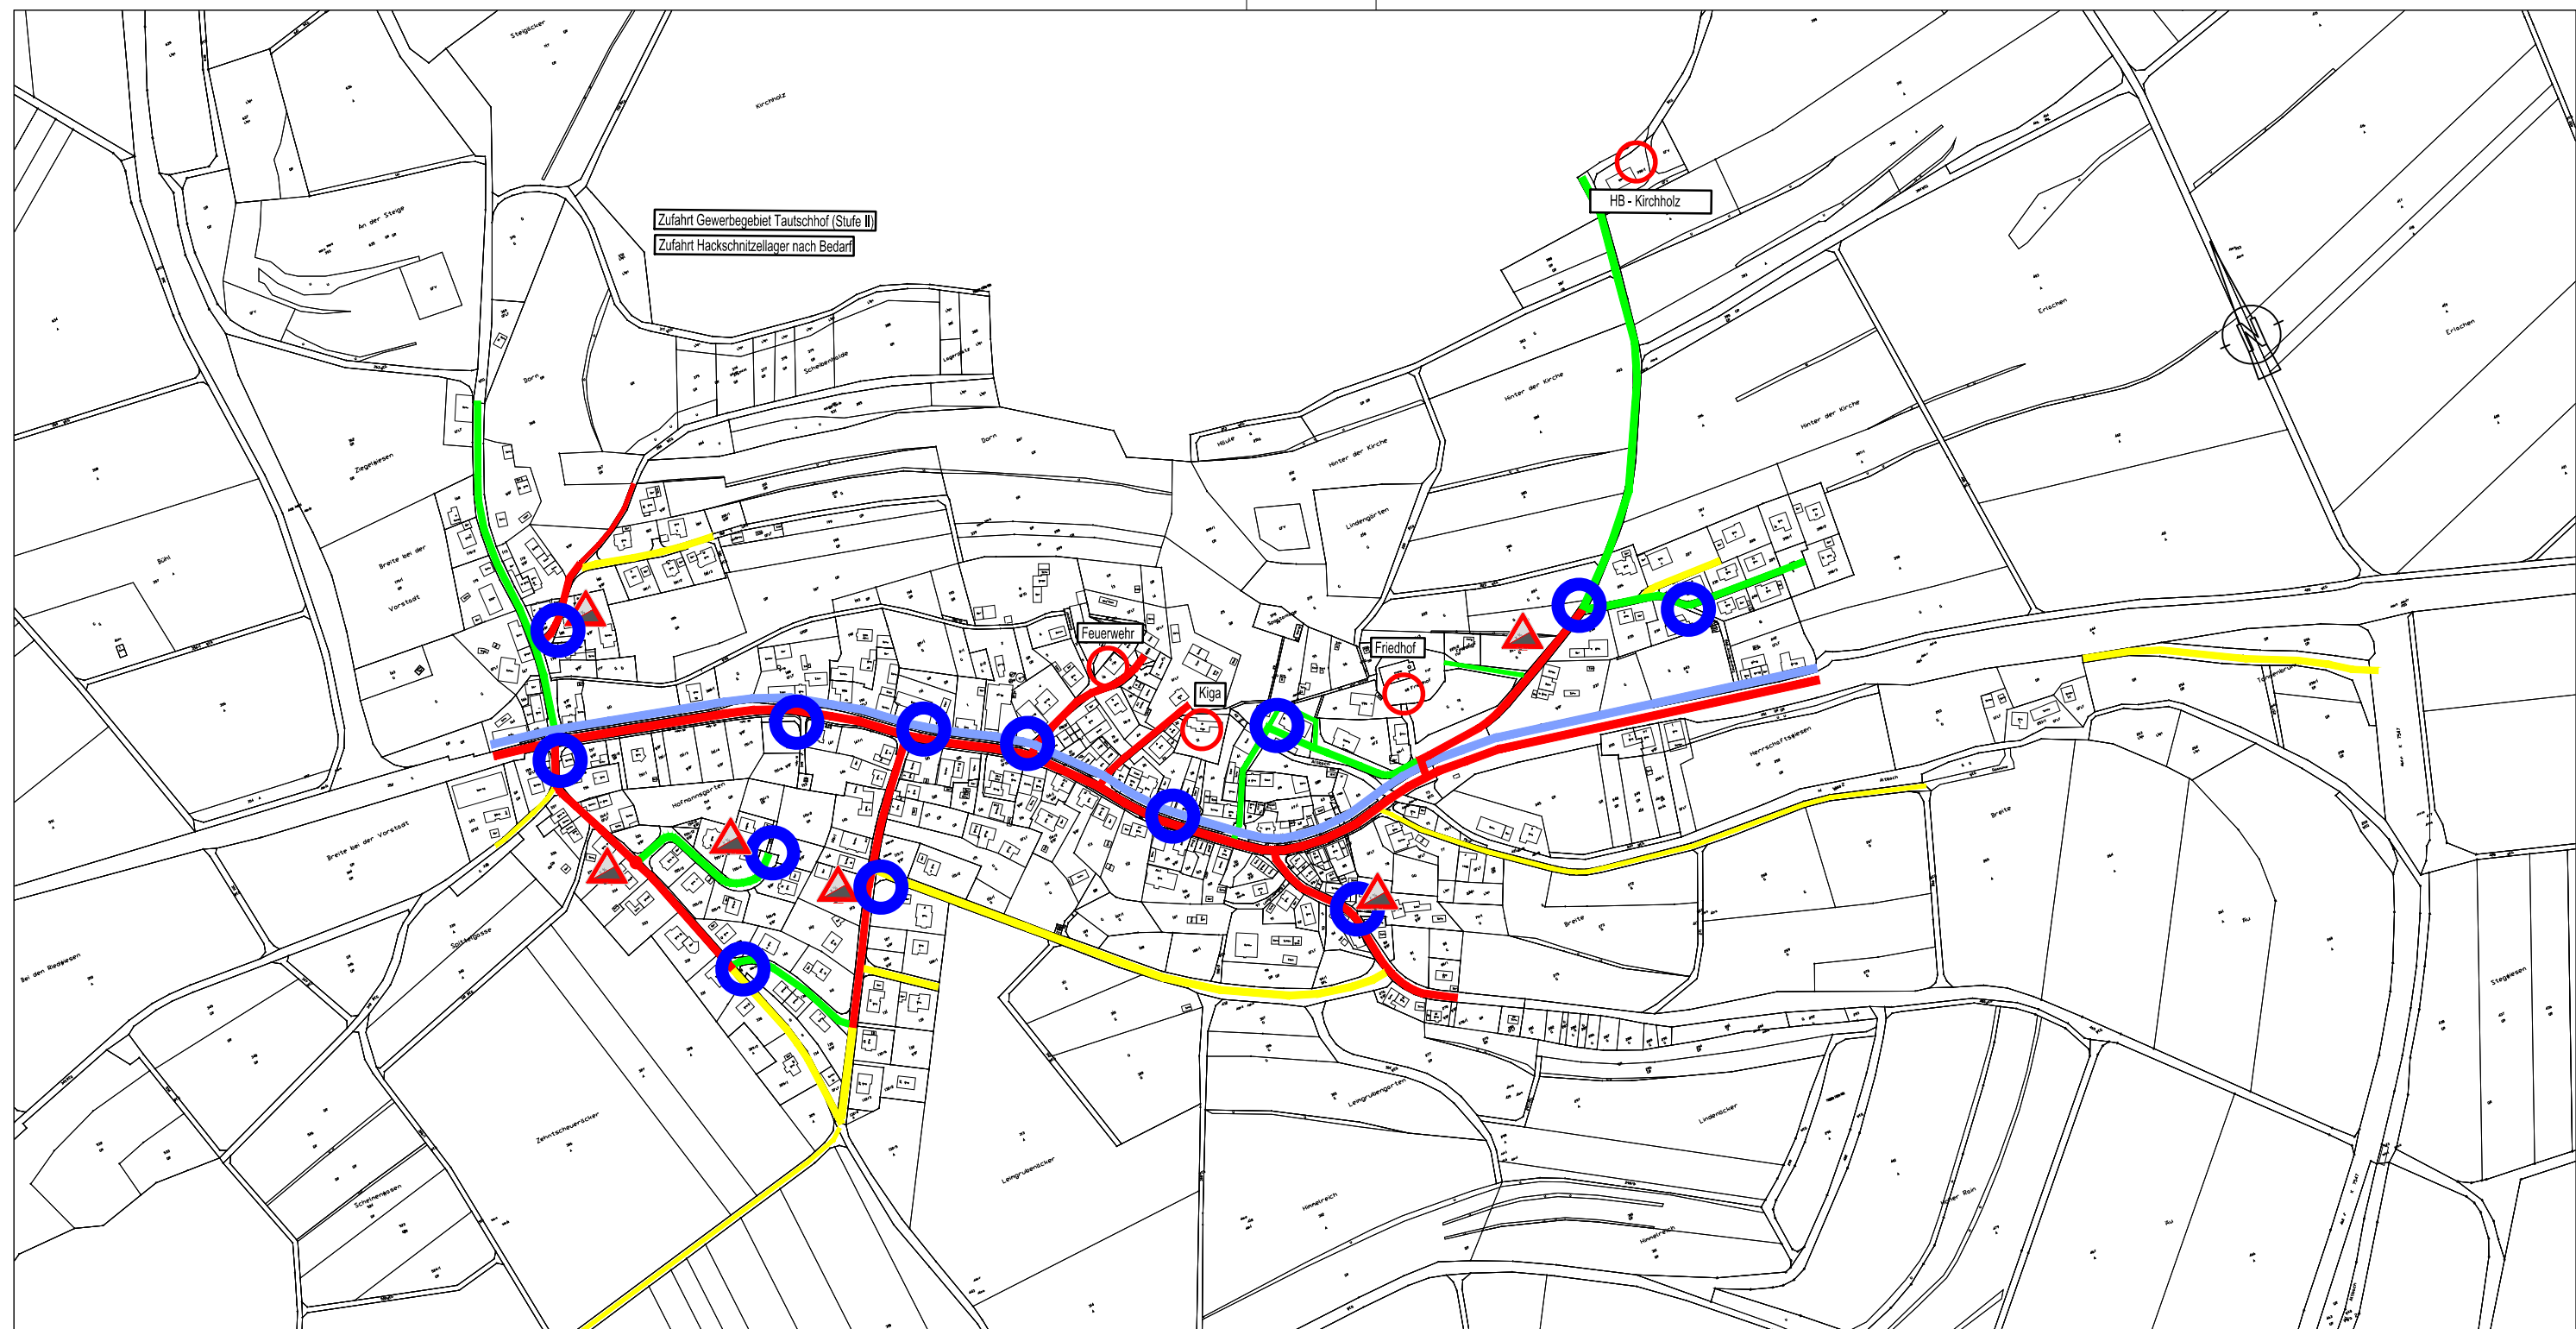


Zufahrt Gewerbegebiet Tautschhof (Stufe II)
 Zufahrt Hackschnitzellager nach Bedarf


HB - Kirchholz


Feuerwehr

Kiga

Friedhof

 Dringlichkeitsstufe 1
(Räumen mit Salzstreuung)

 Dringlichkeitsstufe 2
(Räumen mit Splittstreuung)

 Kein Winterdienst
(Streuung nur bei Eisregen,
Räumung bei Schneeröhen über 15 cm)

 Geh- und Radweg, räumen mit Splittstreuung

 Standorte Salzkisten

 Standorte Streukisten

Stadt Riedlingen
 Stadtbauamt



Räum- und Streuplan Pflummern 2020/21

Vaßstab:
 1:5000

Dat. / gefertigt:
 Oktober 2014
 Steinhardt

Geänder:
 Oktober 2019
 Steinhardt

Plan Nr.:

Stadtbauamt Riedlingen - Arbeitsplatz Wasserwerk / Herr Steinhardt