


Kopie

PLANZEICHENERKLÄRUNG

- WA ALLEGENES WOHNGEBIET
 - MD DORFGEBIET
 - M HOCHGEBIET
 - ÖFFENTLICHE VERKEHRSFLÄCHE FAHRRAHN
 - ÖFFENTLICHE VERKEHRSFLÄCHE FERNVERKEHR
 - GEPLANTE GEBÄUDE MIT VORGESEHR. FÜRSTRICHTUNG
 - VORHANDENES GEBÄUDE
 - GA PLÄTZE FÜR PKW-GARAGEN
 - FRIZEITNUTZUNG SICHTFLÄCHEN
 - LANDWIRTSCHAFTLICHE NUTZFLÄCHE
 - MW DORFGEBIET 2. ANSCHLUSSTRIEB
- GRENZE DES RÄUMLICHEN GELTUNGSBEREICHS
 - BAL GRENZE
 - VORHANDENE GRUNDSTÜCKSGRENZE
 - GEPLANTE GRUNDSTÜCKSGRENZE
 - ELEKTRO-FREILEITUNG
 - 1) ZAHL DER ZULASSIGEN WOHNEGESOSSE
 - 04 GRUNDFLÄCHENZAHL
 - 05 GESCHOSSFLÄCHENZAHL
 - 0 OFFENE BAUWEISE
 - SD SATTELWAGEN
 - △ EINZELHAUSER
 - △ EINZEL- UND DOPPELHAUSER
 - 2) MINIM. WOHNINNELENITEN JE GRUNDSTÜCK

04 05	ZAHL DER ZULASSIGEN WOHNEGESOSSE
04	GRUNDFLÄCHENZAHL
05	GESCHOSSFLÄCHENZAHL
0	OFFENE BAUWEISE
SD	SATTELWAGEN
△	EINZELHAUSER
△	EINZEL- UND DOPPELHAUSER
2	MINIM. WOHNINNELENITEN JE GRUNDSTÜCK

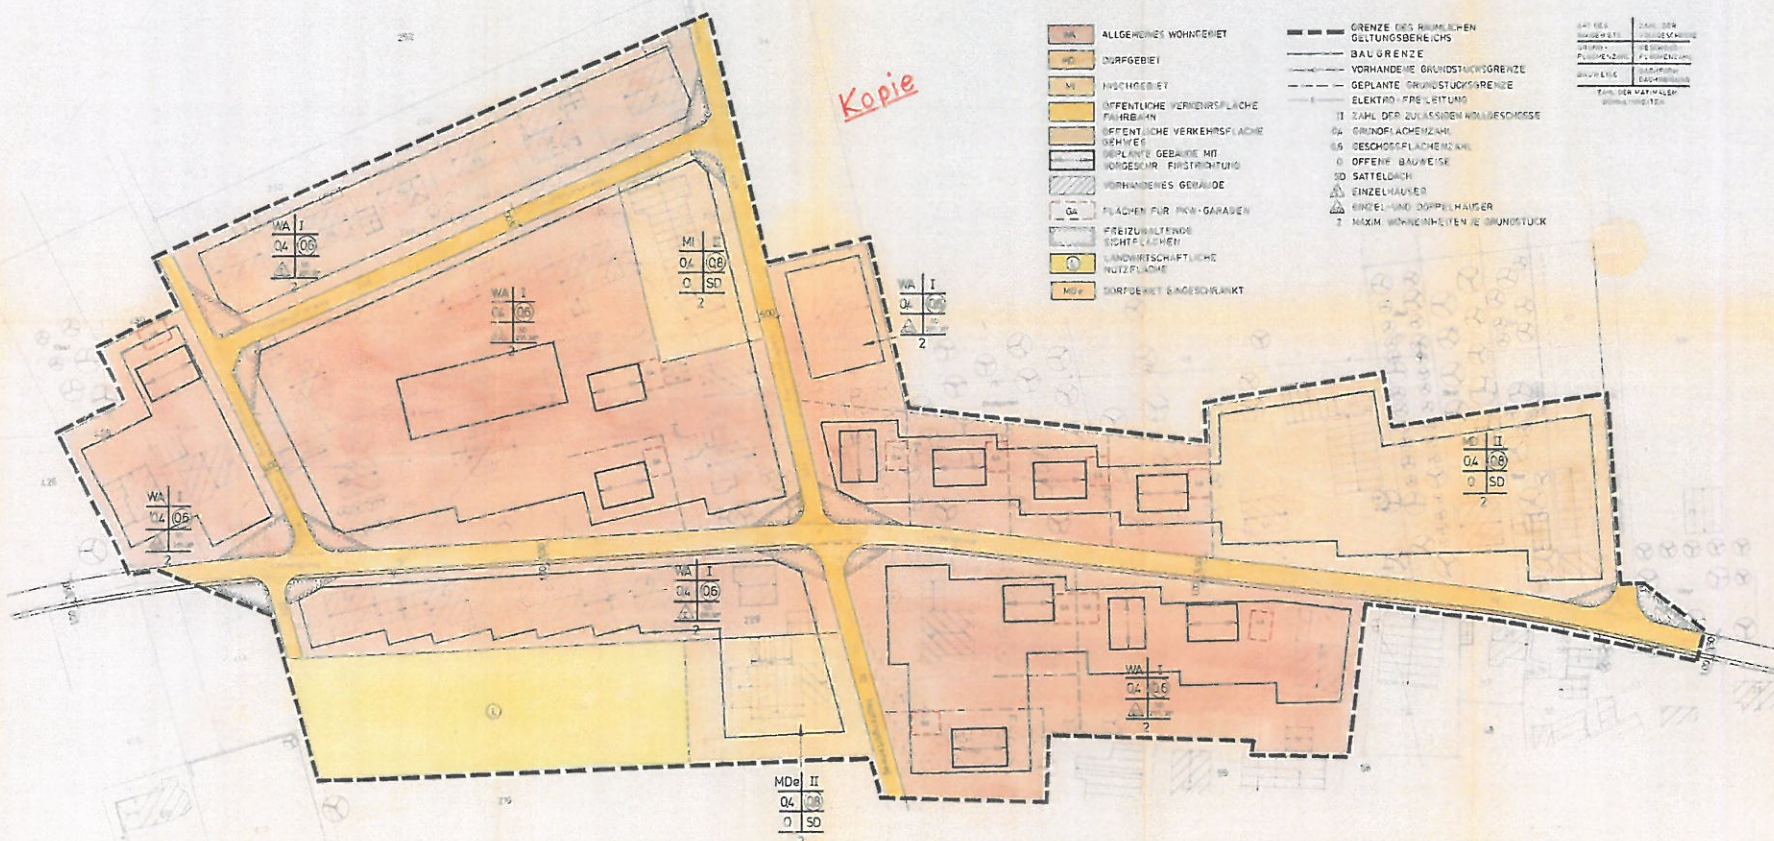

STADT RIEDLINGEN
TEILGEMEINDE
GRÜNINGEN

BEBAUUNGSPLAN
„BREITE - TAFELACKER“

M 1 : 500

RECHTVERHÄLTNISSICHERUNG SEIT 01.01.2009
 GEFERTIGT DEN 01.03.1999 AUSGERECHNET DEN 11.04.1999
 STADTBAUAMT WIEDLINGEN RIEDLINGEN DEN 11.04.1999
 STADTBAUMEISTER BÜRGERMEISTER